

**Agenzia del Territorio  
CATASTO FABBRICATI  
Ufficio Provinciale di  
L' Aquila**

Dichiarazione protocollo n. AQ0397935 del 08/11/2007

Planimetria di u.i.u. in Comune di Pescasseroli

Via Della Difesa

civ. SN

Identificativi Catastali:

Sezione:  
Foglio: 23  
Particella: 1519  
Subalterno: 17

Compilata da:  
Mazzocco Renzo


Iscritto all'albo:  
Architetti

Prov. Isernia


N. 170

Scheda n. 1



Scala 1:200

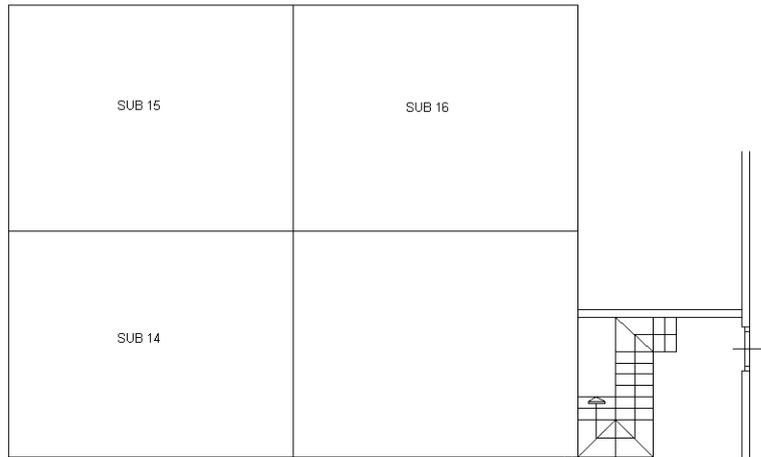

**PIANO PRIMO**

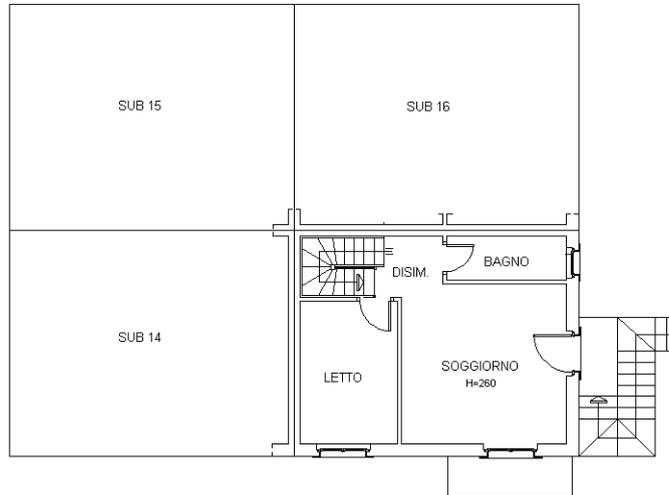

**PIANO SECONDO (SOTTOTETTO)**

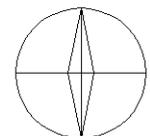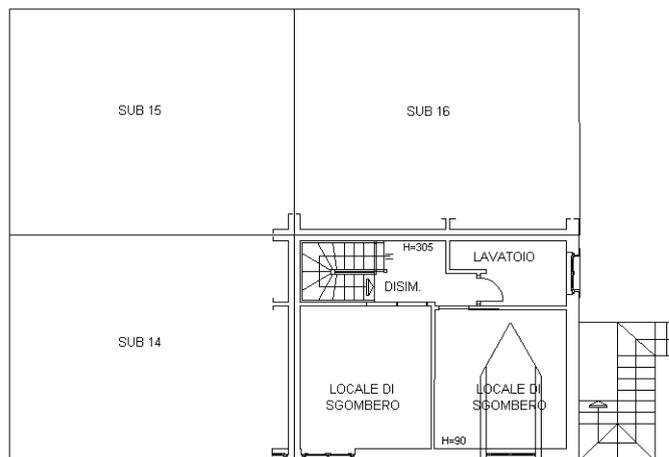

NORD

Ultima planimetria in atti