

Agenzia delle Entrate
CATASTO FABBRICATI
Ufficio Provinciale di
L' Aquila

Dichiarazione protocollo n. AQ0004732 del 14/01/2016

Planimetria di u.i.u. in Comune di Pescasseroli

Via Colli Bassi

civ. SNC

Identificativi Catastali:

Sezione:

Foglio: 24

Particella: 70

Subalterno: 242

Compilata da:

Del Principe Giuseppe

Iscritto all'albo:

Geometri



Prov. L' Aquila

N. 1559

Scheda n. 1

Scala 1:200

PIANO SEMINTERRATO

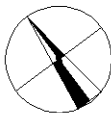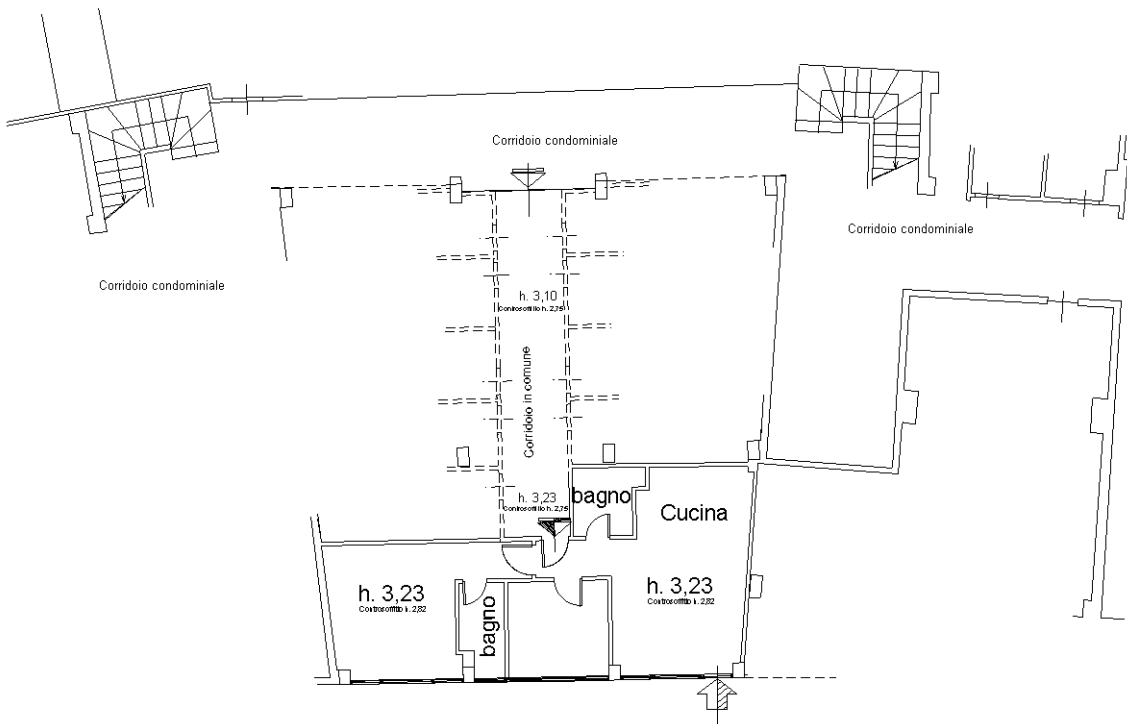

Ultima planimetria in atti