

**Agenzia del Territorio
CATASTO FABBRICATI**
Ufficio Provinciale di
L'Aquila

Dichiarazione protocollo n. del
AQ00331570
Planimetria di u.i.u. in Comune di Pescasseroli
VIA MONTE TRANQUILLO

10/11/2009

civ.

Identificativi Catastali:

Sezione: 23
Foglio: 23
Particella: 114
Subalterno: 4


Compilata da:
DE SANCTIS LIBORIO
Iscritto all'albo:
Geometri
Prov. L'Aquila
N. 1616

Scala 1:200

Scheda n. 1

PIANO TERRA

H = 2.60

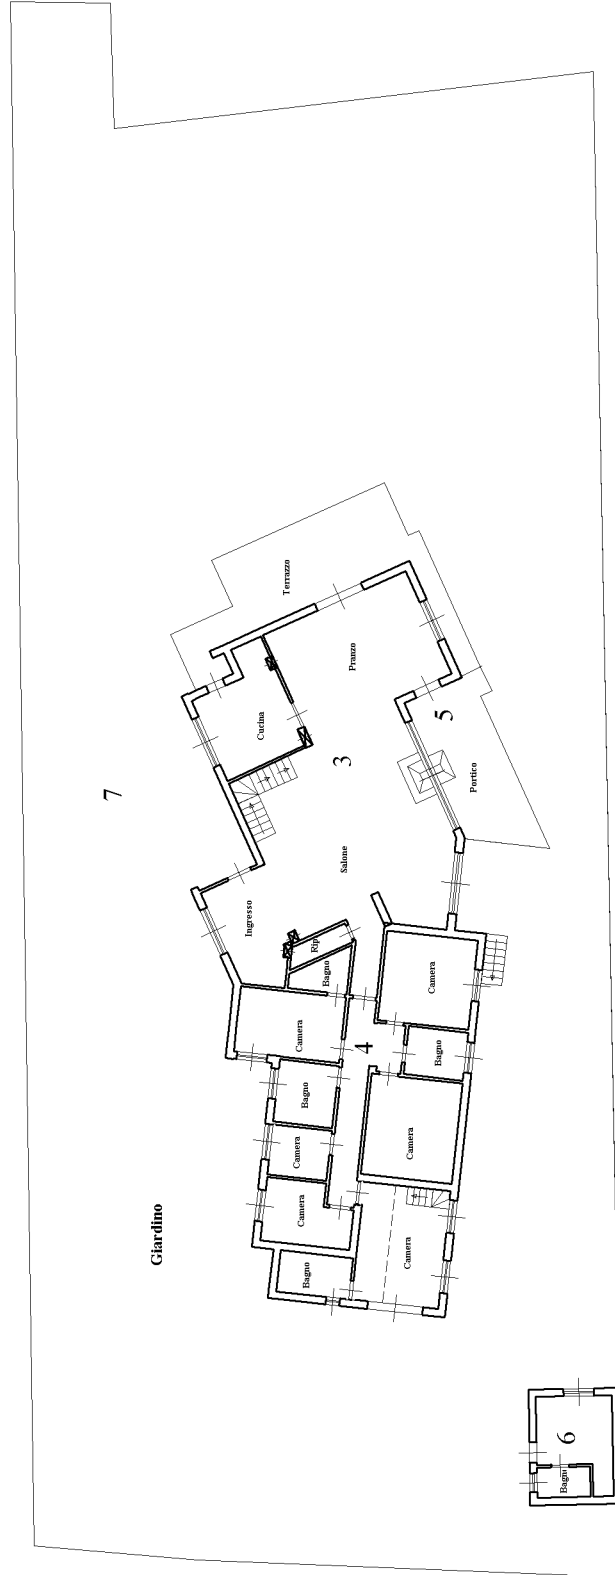

Agenzia del Territorio
CATASTO FABBRICATI
Ufficio Provinciale di
L'Aquila

Dichiarazione protocollo n. AQ00331570 del 10/11/2009
Planimetria di u.i.u. in Comune di Pescasseroli
VIA MONTE TRANQUILLO


civ.

Identificativi Catastali:
Sezione: Foglio: 23
Particella: 114
Subalterno: 4

Compilata da:
DE SANCITIS LIBORIO
Iscritto all'albo:
Geometri
Prov. L'Aquila
N. 1616

Scheda n. 12
Scala 1:200

PIANO INTERRATO
H = 2,55

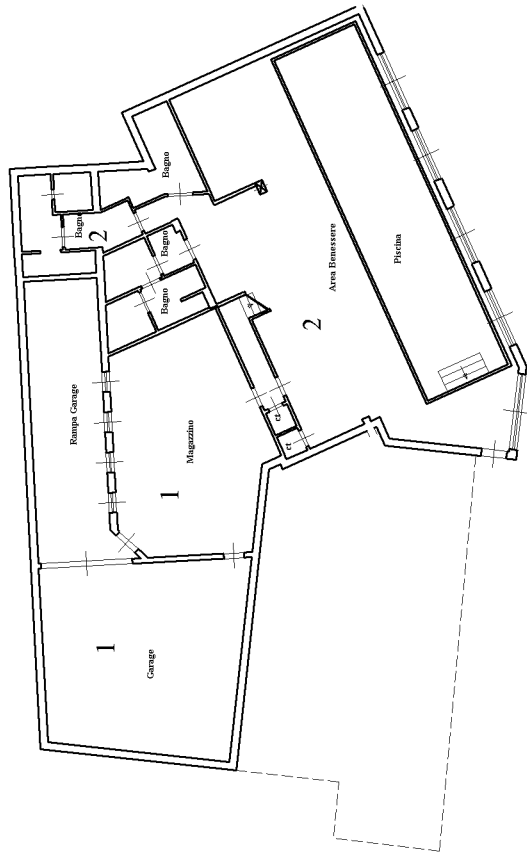

PIANO PRIMO
H = 3,50

