


[← Sito informativo](#)

Area riservata

SISTER

 Utente:
PNTFDN80B16D708Z
[Esci](#)
[Visure catastali](#)
[Persona fisica](#)
[Persona giuridica](#)
[Immobile](#)
[Indirizzo](#)
[Partita](#)
[Elenco immobili](#)
[Nota](#)
[Mappa](#)
[Punti fiduciali](#)
[Elaborato Planimetrico](#)
[Riepilogo Visure](#)
[Cambia Ufficio](#)
[Passa a Ispezioni](#)
[Richieste](#)
[Assistenza](#)

 Ti trovi in: [Home dei Servizi](#) / Visure
 Convenzione: **PONTICELLI FERDINANDO (CONSULTAZIONI - PROFILO B)**
 Codice di Richiesta: **C00071082013**


Ufficio provinciale di: L'AQUILA Territorio

Situazione aggiornata al : 26/09/2023

Soggetto selezionato

 Tipo richiesta: **Attualità**
 Cognome: **ESPOSITO** Nome: **LOREDANA**
 Data di Nascita: **30/04/1982**
 Comune di Nascita: **CASSINO (FR)**
 Codice Fiscale: **SPSLDN82D70C034R**
 Immobile nel comune di: **PESCASSEROLI** Codice: **G484**
 Immobili individuati: **1**
Elenco immobili per diritti e quote

Catasto	Titolarità	Ubicazione	Foglio	Particella	Sub	Classamento	Classe	Consistenza	Rendita	Partita	Altri Dati
	F	Proprieta' per 1/1	PESCASSEROLI(AQ)	VIA SAN DONATO n. SNC Piano S1	23	1304	14	Cat. A/2	04	3 vani	Euro: 387,34

I redditi contraddistinti da (*) indicano che il reddito dominicale è stato calcolato tenendo conto delle deduzioni.

[Intestati](#) | [Visura Per Immobile](#) | [Ricerca per Partita](#) | [Indietro](#)

Agenzia delle Entrate
CATASTO FABBRICATI
Ufficio provinciale di
L'Aquila


Dichiarazione protocollo n. AQ0064562 del 05/08/2021
Comune di **Pescasseroli**
Via San Donato

Scala 1: 200

Identificativi Catastali:
Sezione: 23
Foglio: 1304
Particella: 14
Subalterno: 14

Compilata da:
Ponticelli Ferdinando
Iscritto all'albo:
Architetti
Prov. Caserta N. 2475

PIANO SEMINTERRATO
H = 2.60 mt

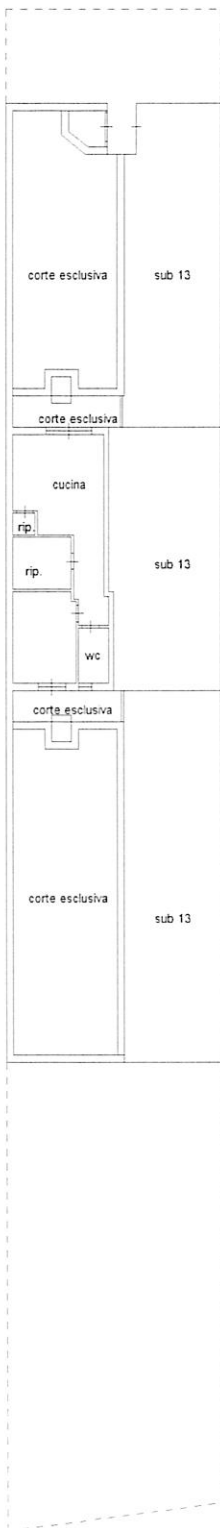

Ultima planimetria in atti

Data: 26/09/2023 n. T375285 - Richiedente: PNTFDN80B16D708Z

Totale schede: 1 Formato di acquisizione: A3(297x420) - Formato stampa richiesto: A4(210x297)